

VILLE DE CARAQUET



Carte du plan municipal

Legende


Affectations	
Résidentielles	R
Commerciales	C
Mixtes	M
Institutionnelles	INS
Industrielles	I
Villégiatures	VI
Naturelles	NPR
De protections - récréatives	NPR
De protection des puits	
- avec eau et égout	45,7m
- sans eau et égout	457m
Rues projetées	
Rues futurs	

Caractéristique des secteurs cotiers

- marais du littoral	
- dune de sable	
- arrière plage	

Réseau d'eau et égout

Egout sanitaire et eau	
Eau	
Futur égout sanitaire et eau	

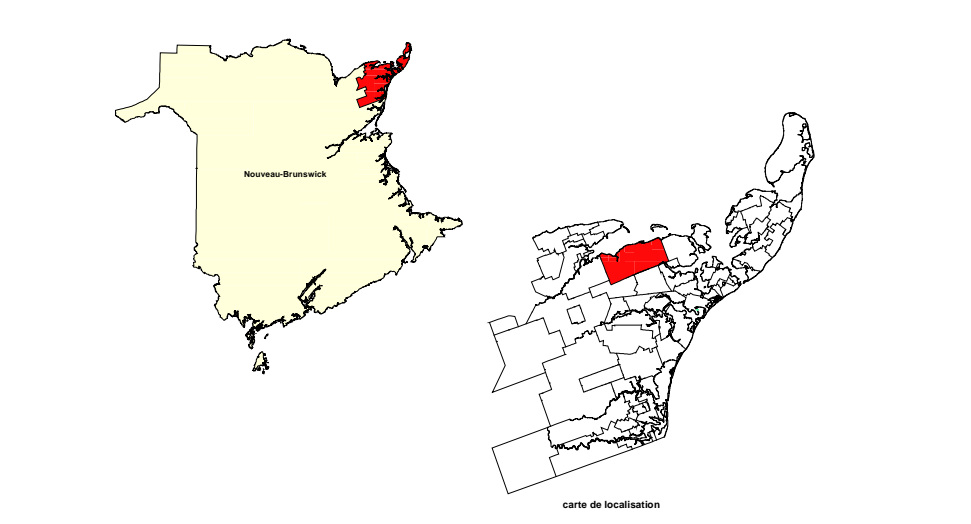

Commission d'aménagement de la Péninsule acadienne

Analyste en géomatique Richard Servant	Vérifié et approuvé par : Benoit Fortier (urbaniste)
Annexe « B »	Date : le 18 juillet 2005

Échelle 1:10 000